


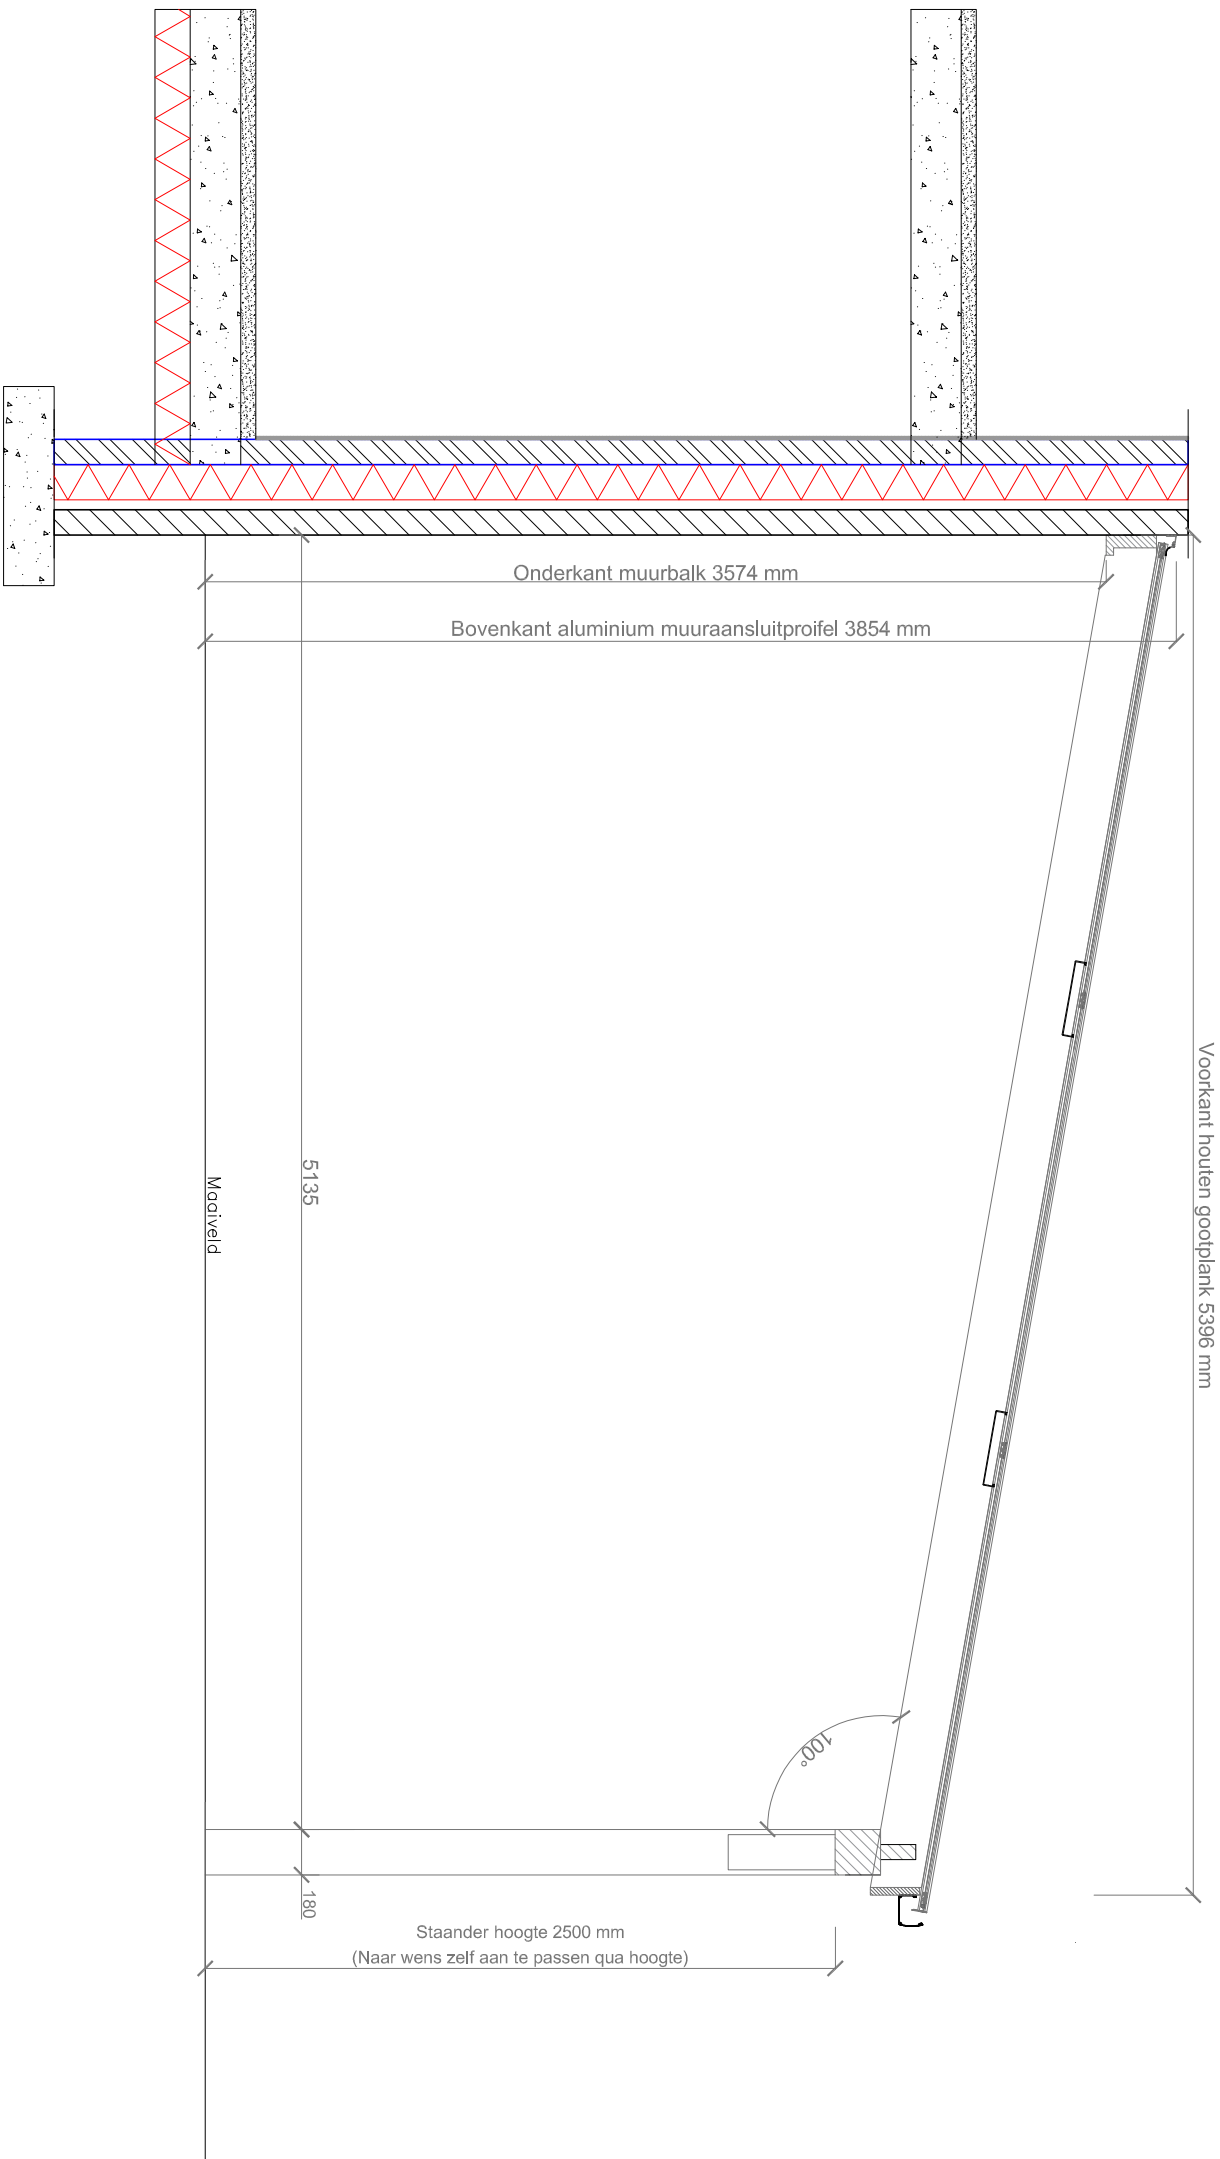

aluminium
kunststoffen
overkappingen

T 0519 25 20 90

E contact@pext.nl

W www.pext.nl

Onderwerp: DD 140 Solar Muuraanbouw XL

Getekend: S. Zijlstra

Type: DD-Solar

Datum: 01-02-2023

Maatvoering: Zie tekening

Schaal:

1:30

Status tekening: