
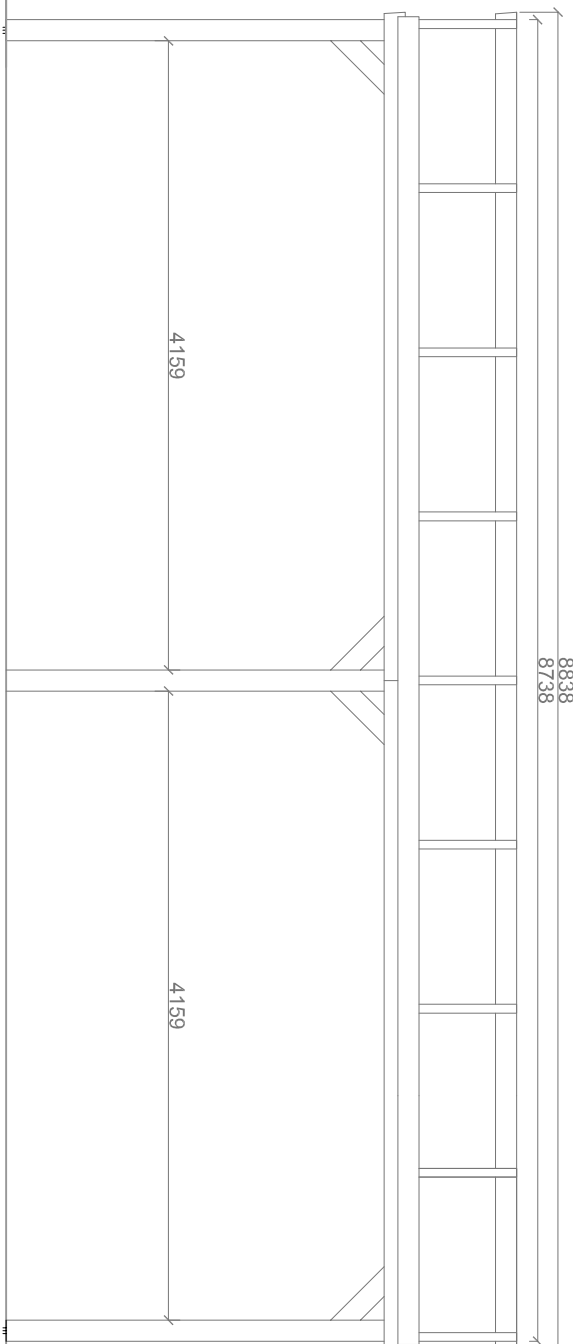
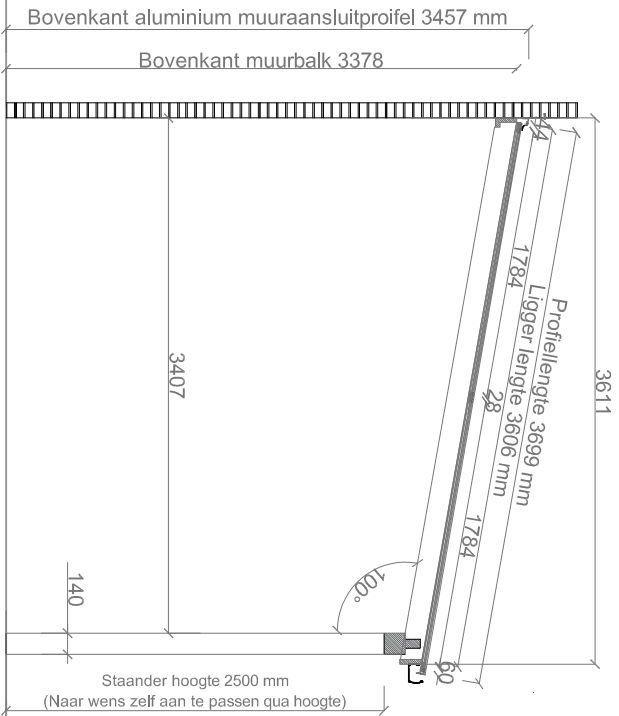


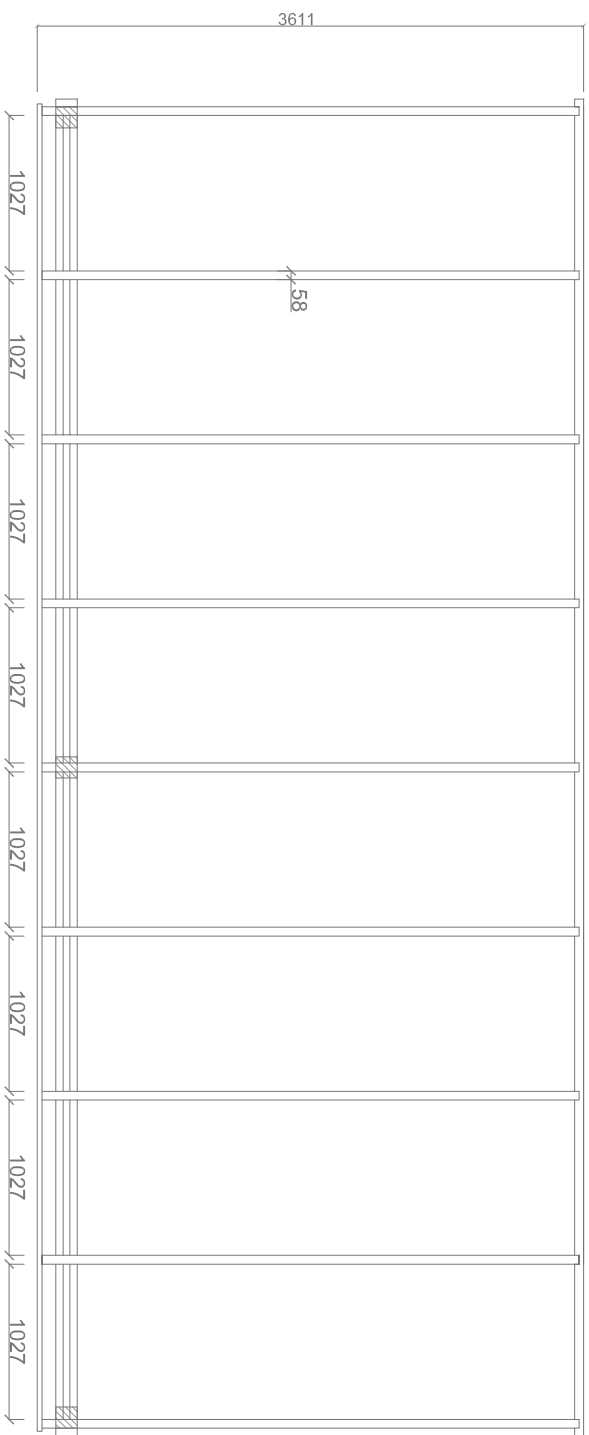

T 0519 25 20 90

E contact@pext.nl

W www.pext.nl

Onderwerp: DD 140 Solar Muuraanbouw - 8738x3699

Getekend: S. Zijlstra

Type: DD-Solar

Datum: 15-02-2023

Maatvoering: Zie tekening

Schaal: 1:50

Status tekening: