


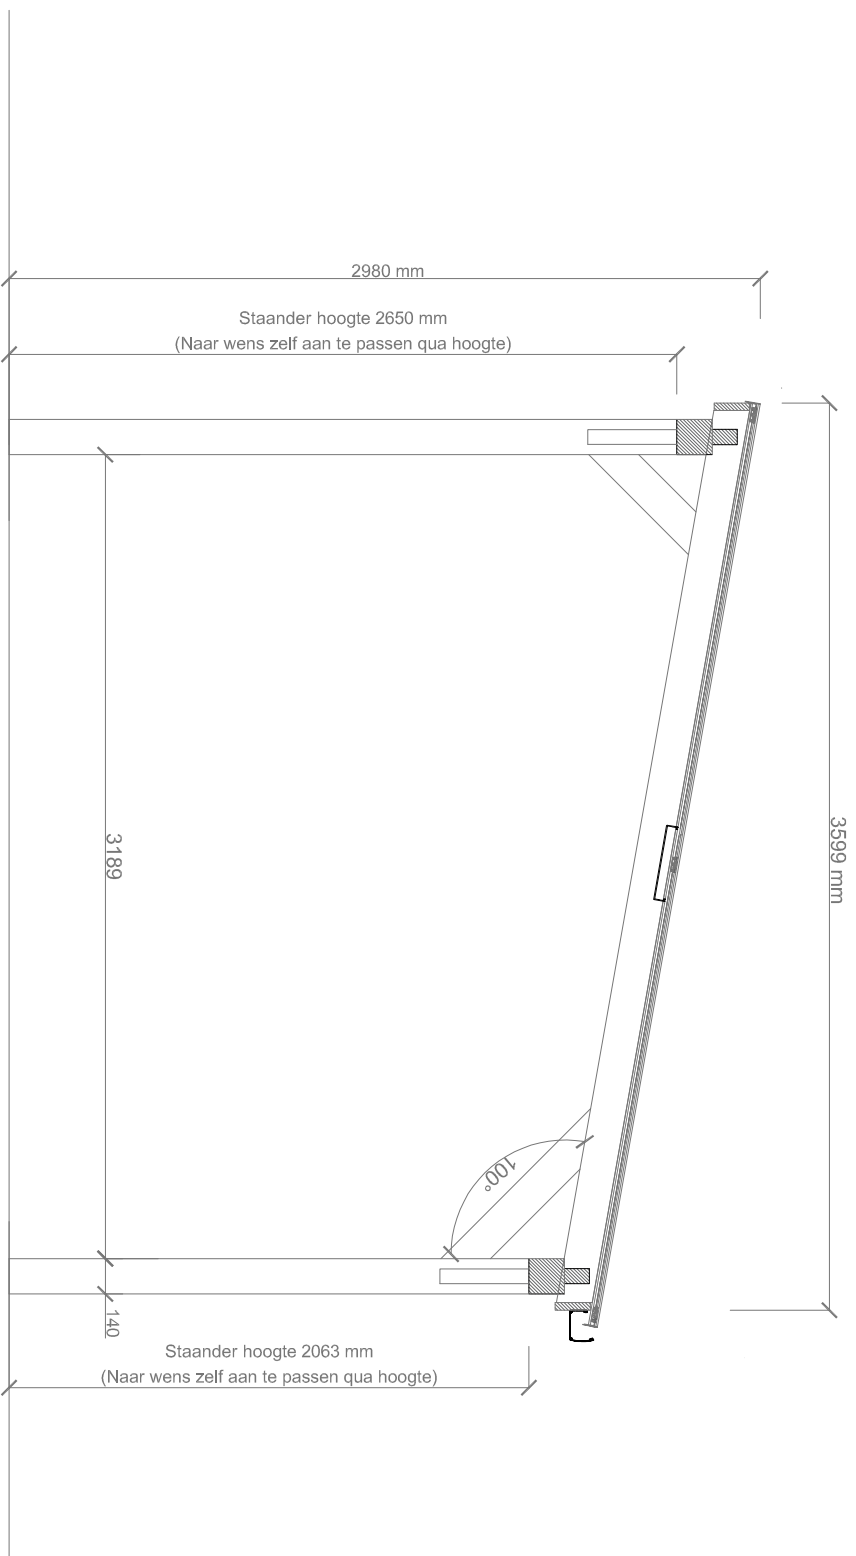

aluminium
kunststoffen
overkappingen

T 0519 25 20 90

E contact@pext.nl

W www.pext.nl

Onderwerp: DD 140 Solar Vrijstaand

Getekend: S. Zijlstra

Type: DD-Solar

Datum: 31-01-2023

Maatvoering: Zie tekening

Schaal: 1:30

Status tekening: